



Information: Bauetappe Burgergasse – Areal Schulhaus Schlossmatt

Gashochdruckprovisorium und Erneuerung der bestehenden Gasniederdruck-, Gashochdruck- und Wasserleitung sowie Neubau Fernwärmeleitung

Die Einschränkung / Sperrung Knoten Burgergasse / Grunerstrasse dauert vom 22.01.2024 bis ca. Ende Februar 2024. Infolge Wintereinbrüche kann es zu leichten Verzögerungen kommen.

Für den Langsamverkehr ist eine Umleitung signalisiert.

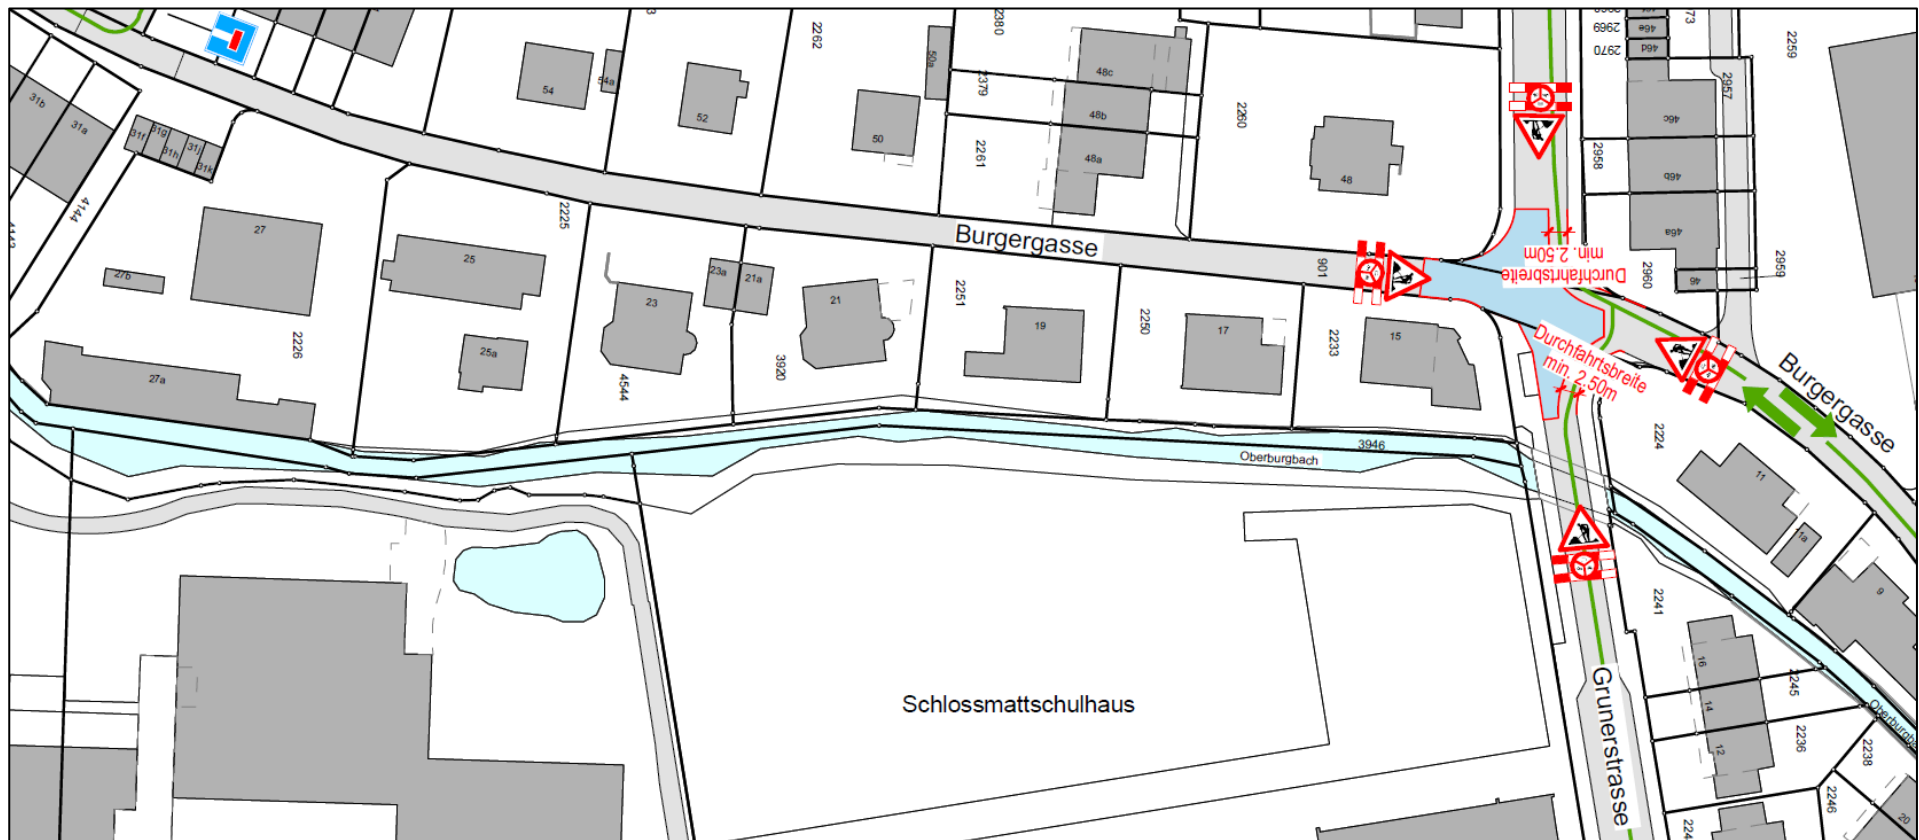

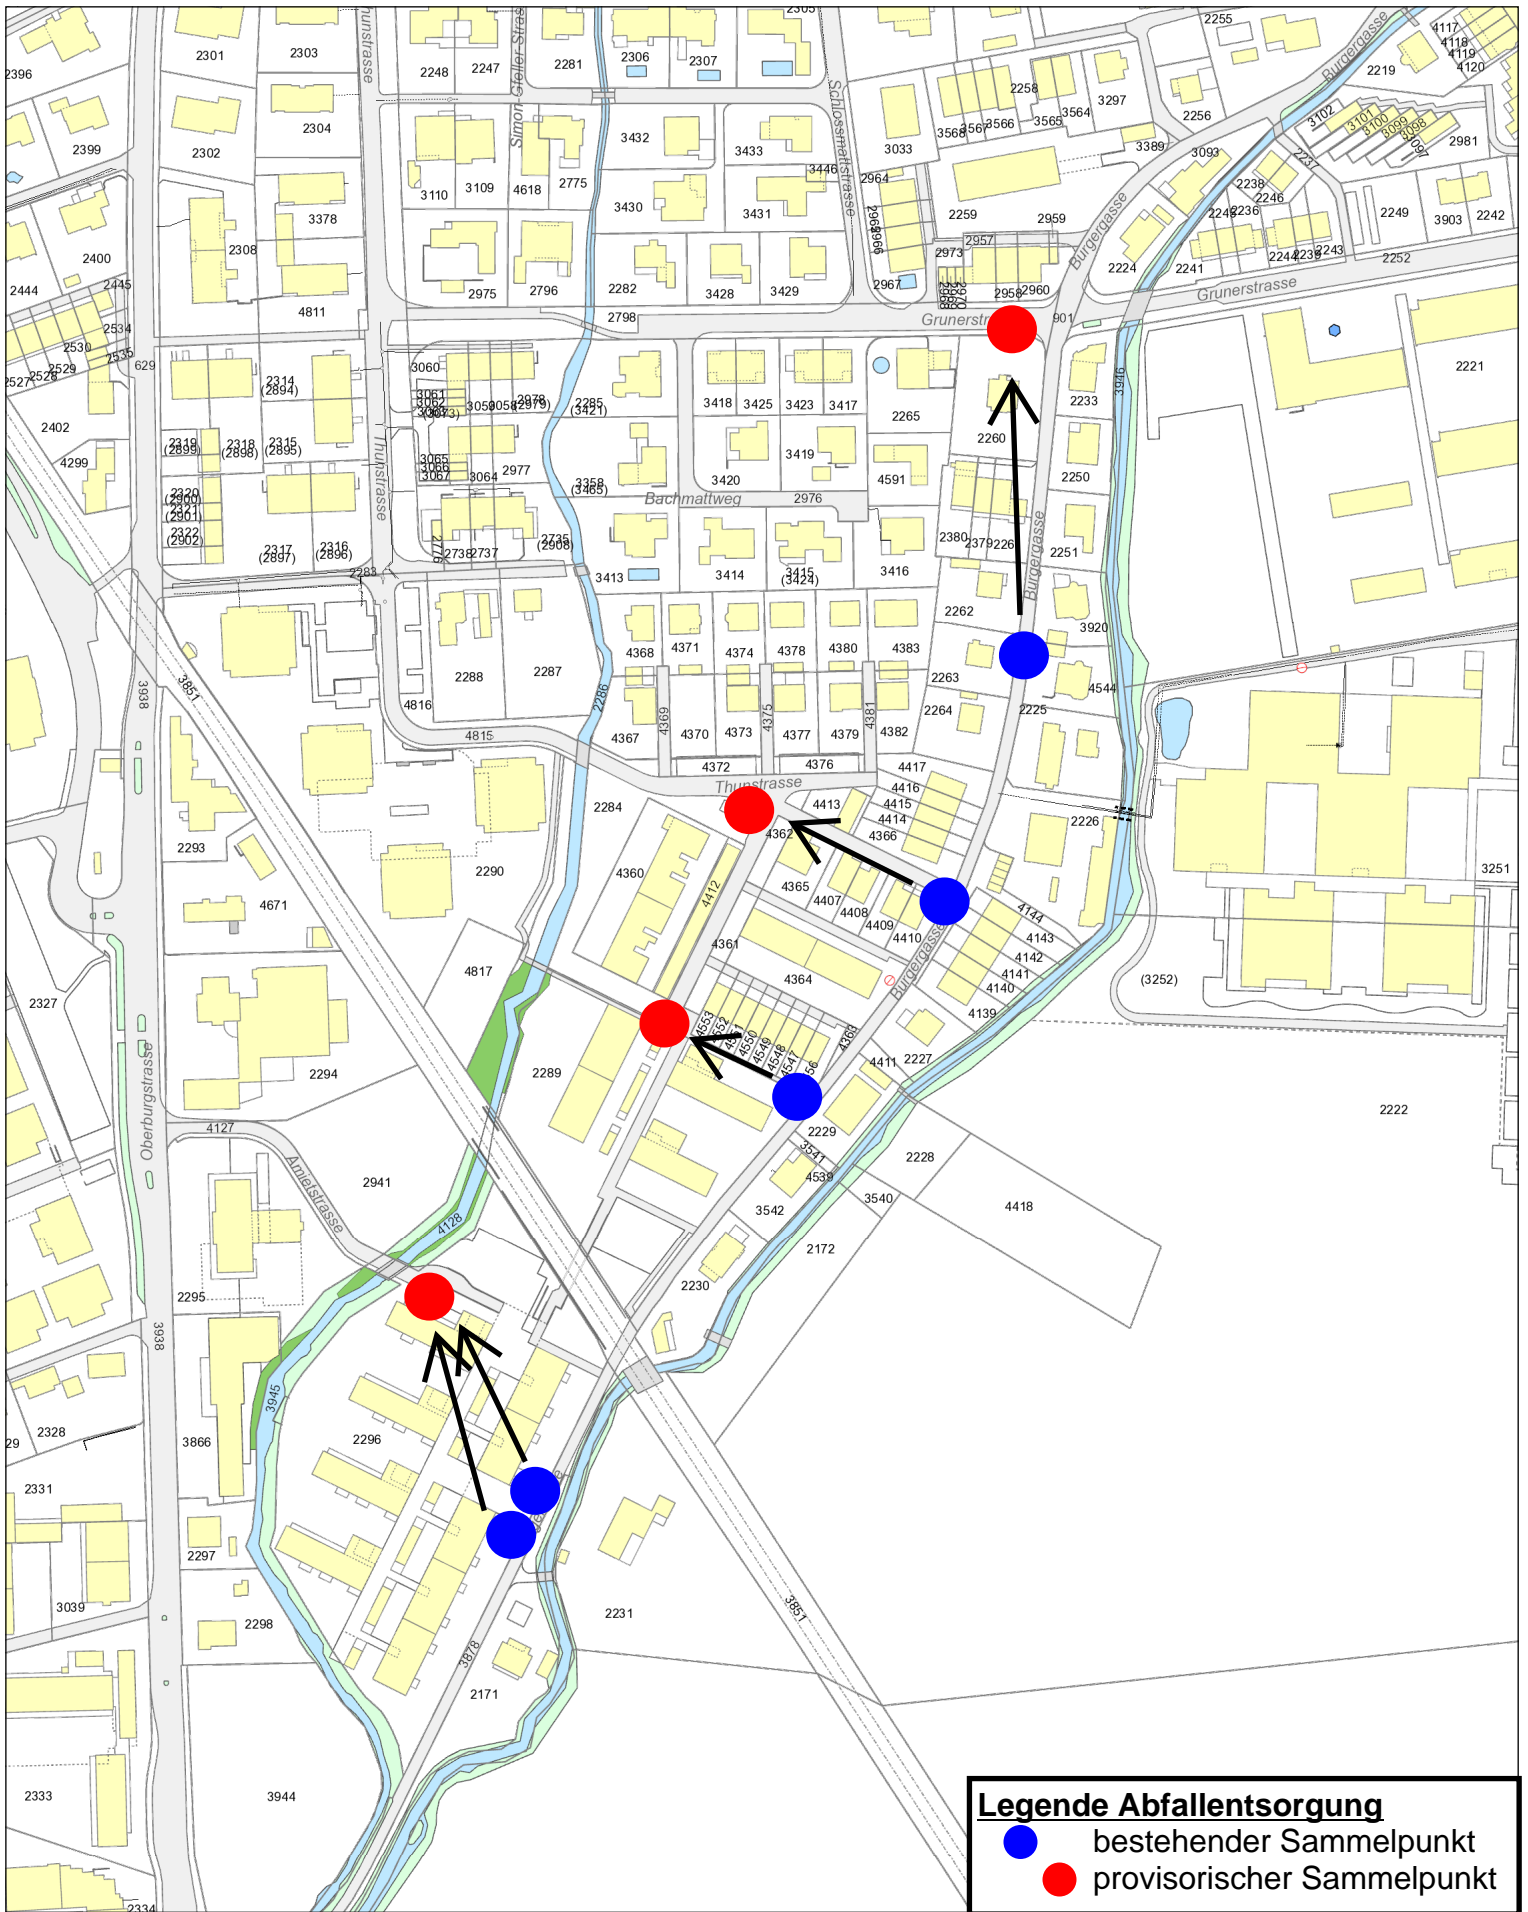

Legende Abfallentsorgung

- bestehender Sammelpunkt
- provisorischer Sammelpunkt

Werkleitungsplan Localnet

Ersteller: Localnet
Medium:

Gedruckt am: 23.01.2023



1:2'500



Legende



Achtung (unbeglaubigte Plankopie) Dieser Plan erhebt keinen Anspruch auf Vollständigkeit. Seit der Erstellung dieses Werkplanes können sich die lokalen Gegebenheiten verändert haben. Die Grabarbeiten sind sorgfältig auszuführen und dem Werkeigentümer zu melden. Für Beschädigung und Folgeschäden wird der Verursacher haftbar gemacht! Für fehlerhafte Planeintragen wird jede Haftung abgelehnt! Für die Richtigkeit der Grundbuchsituation ist der Geometer zuständig.
© Localnet AG, 034 420 00 20, www.localnet.ch Zugang / Infos öffentliches WebGIS unter www.localnet.ch/gis